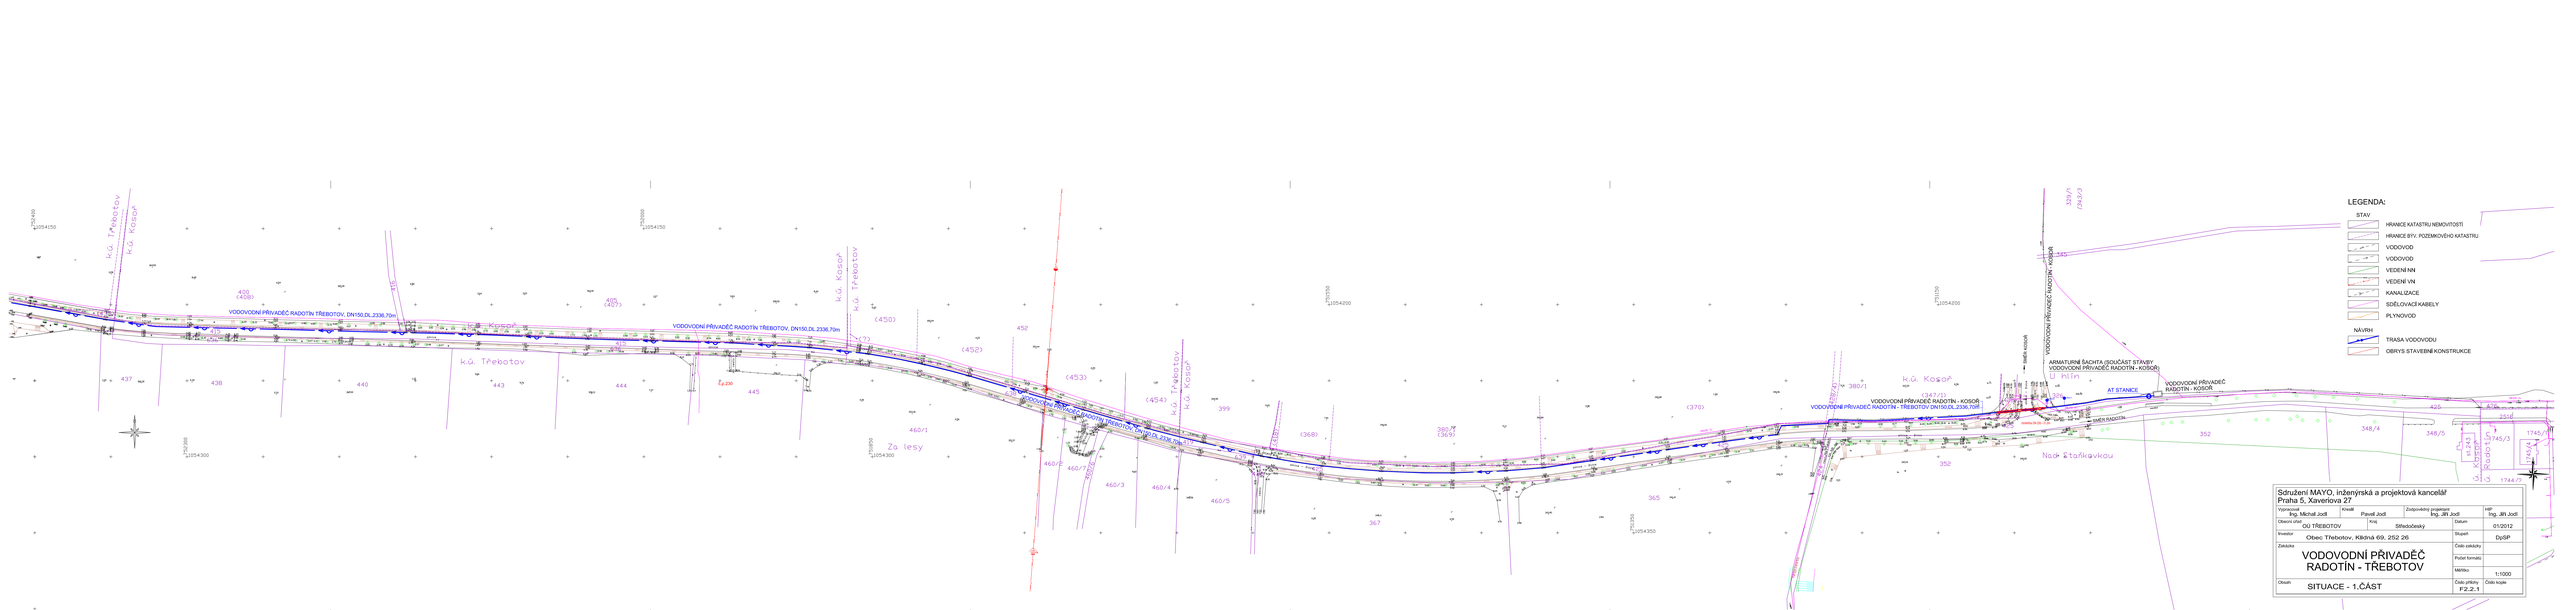

Sdružení MAYO, inženýrská a projektová kancelář
Praha 5, Kaverlova 27

Vypracoval: Ing. Michal Jodl	Kreslil: Pavel Jodl	Zodpovědný projektant: Ing. Jiří Jodl	Ing. Jiří Jodl
Okresní úřad: OÚ TŘEBOTOV	Kraj: Středočeský		Datum: 01/2012
Investor: Obec Třebotov, Klikova 69, 252 26			Stupeň: DpSP
Zakázka: VODOVODNÍ PŘIVADĚČ RADOTÍN - TŘEBOTOV			Číslo zakázky:
			Počet formátů:
			Měřítko: 1:1000
Obsah: SITUACE - 1.ČÁST			Číslo přílohy: F.2.2.1 / Číslo kopie: